



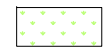


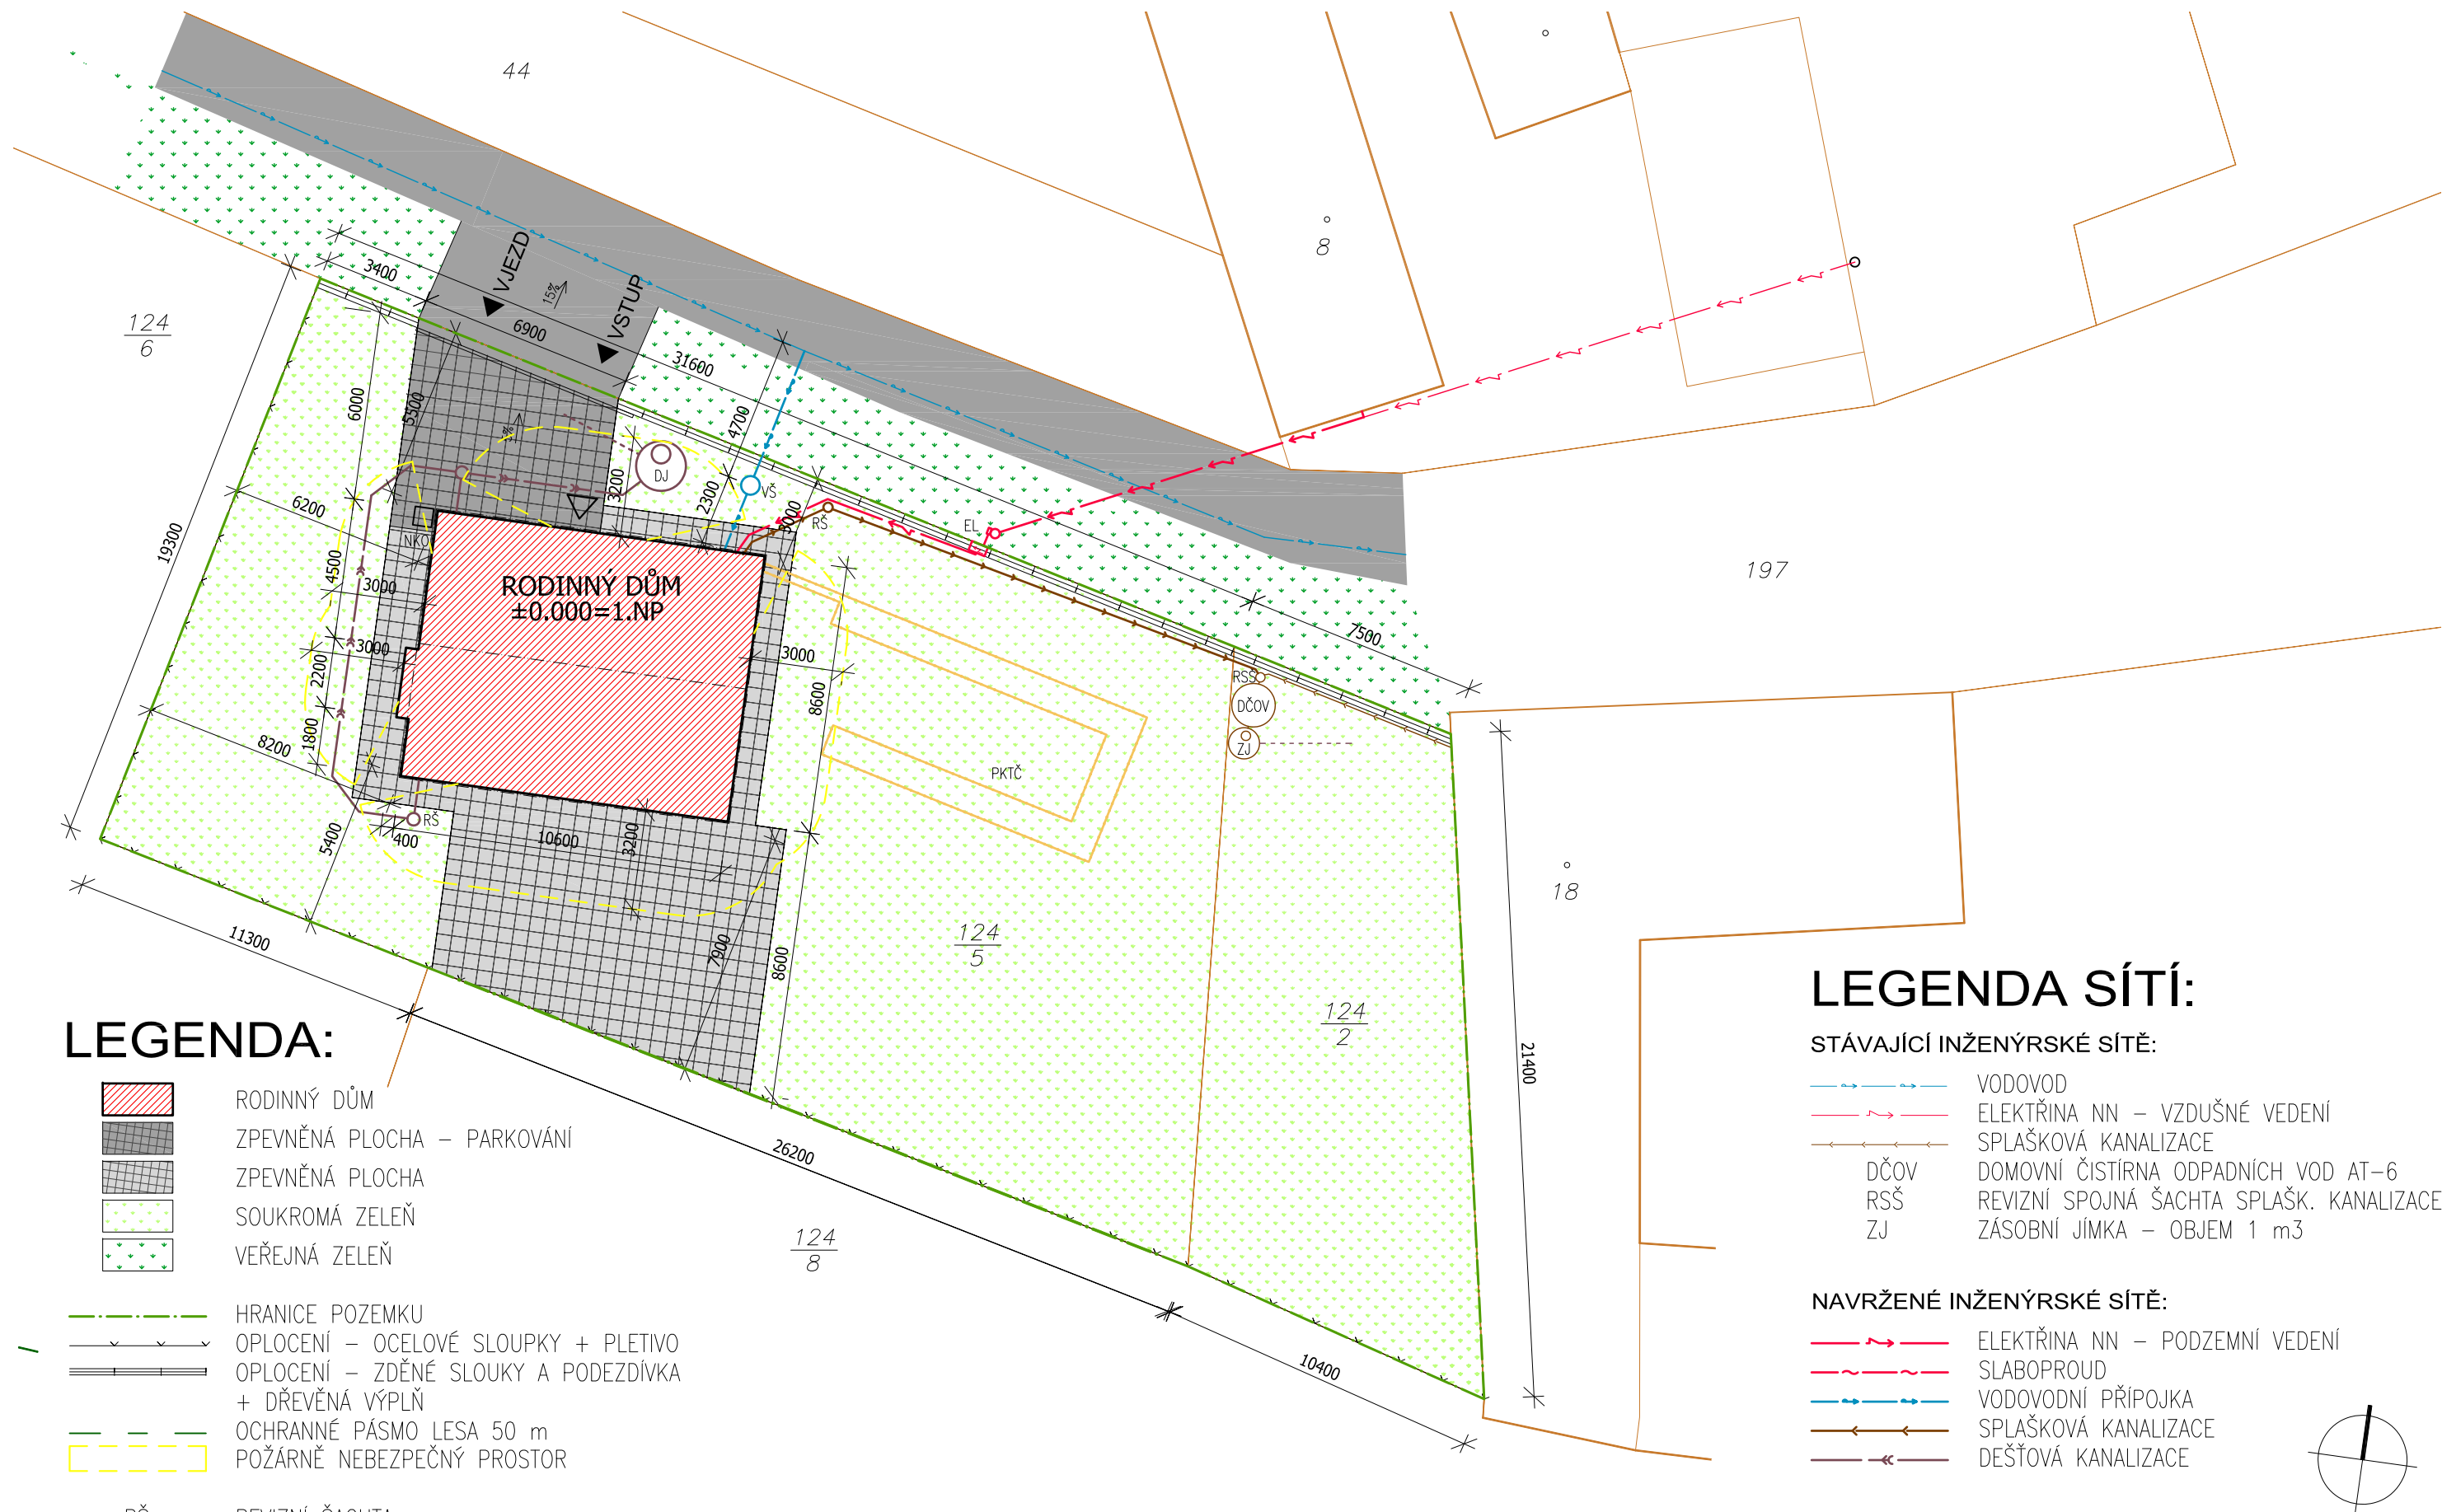

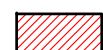

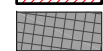

RODINNÝ DŮM POD LESEM - LIBICE

DOKUMENTACE PRO ÚZEMNÍ ŘÍZENÍ 06/2015



LEGENDA:




-  RODINNÝ DŮM
-  ZPEVNĚNÁ PLOCHA – PARKOVÁNÍ
-  ZPEVNĚNÁ PLOCHA
-  SOUKROMÁ ZELEŇ
-  VEŘEJNÁ ZELEŇ

-  HRANICE POZEMKU
-  OPLOCENÍ – OCELOVÉ SLOUPKY + PLETIVO
-  OPLOCENÍ – ZDĚNÉ SLOUKY A PODEZDÍVKA + DŘEVĚNÁ VÝPLŇ
-  OCHRANNÉ PÁSMO LEŠA 50 m
-  POŽÁRNĚ NEBEZPEČNÝ PROSTOR






- RŠ REVIZNÍ ŠACHTA
- DJ JÍMKA NA DEŠŤOVOU VODU – OBJEM 2,5 m³
- VŠ VODOMĚRNÁ ŠACHTA
- VT VSTUPNÍ TABLO
- EL ELEKTROMĚRNÝ PILÍŘ
- NKO MÍSTO NA NÁDOBU NA KOMUNÁLNÍ ODPAD
- PKTČ PODZEMNÍ KOLEKTOR TEPELNÉHO ČERPADLA

LEGENDA SÍTÍ:

STÁVAJÍCÍ INŽENÝRSKÉ SÍTĚ:

-  VODOVOD
-  ELEKTŘINA NN – VZDUŠNÉ VEDENÍ
-  SPLAŠKOVÁ KANALIZACE
- DČOV DOMOVNÍ ČIŠTÍRNA ODPADNÍCH VOD AT-6
- RŠŠ REVIZNÍ SPOJNÁ ŠACHTA SPLAŠK. KANALIZACE
- ZJ ZÁSOBNÍ JÍMKA – OBJEM 1 m³

NAVRŽENÉ INŽENÝRSKÉ SÍTĚ:

-  ELEKTŘINA NN – PODZEMNÍ VEDENÍ
-  SLABOPROUD
-  VODOVODNÍ PŘÍPOJKA
-  SPLAŠKOVÁ KANALIZACE
-  DEŠŤOVÁ KANALIZACE


±0.000 = 425,70 m n. m.

INVESTOR:
PROJEKTANT: VED. PROJEKTANT:


DATUM: 06/2015
MĚŘÍTKO: 1:200
FORMÁT: A3
PARÉ: PŘÍLOHA:

RODINNÝ DŮM POD LESEM - LIBICE

PŮDORYS PŘÍZEMÍ

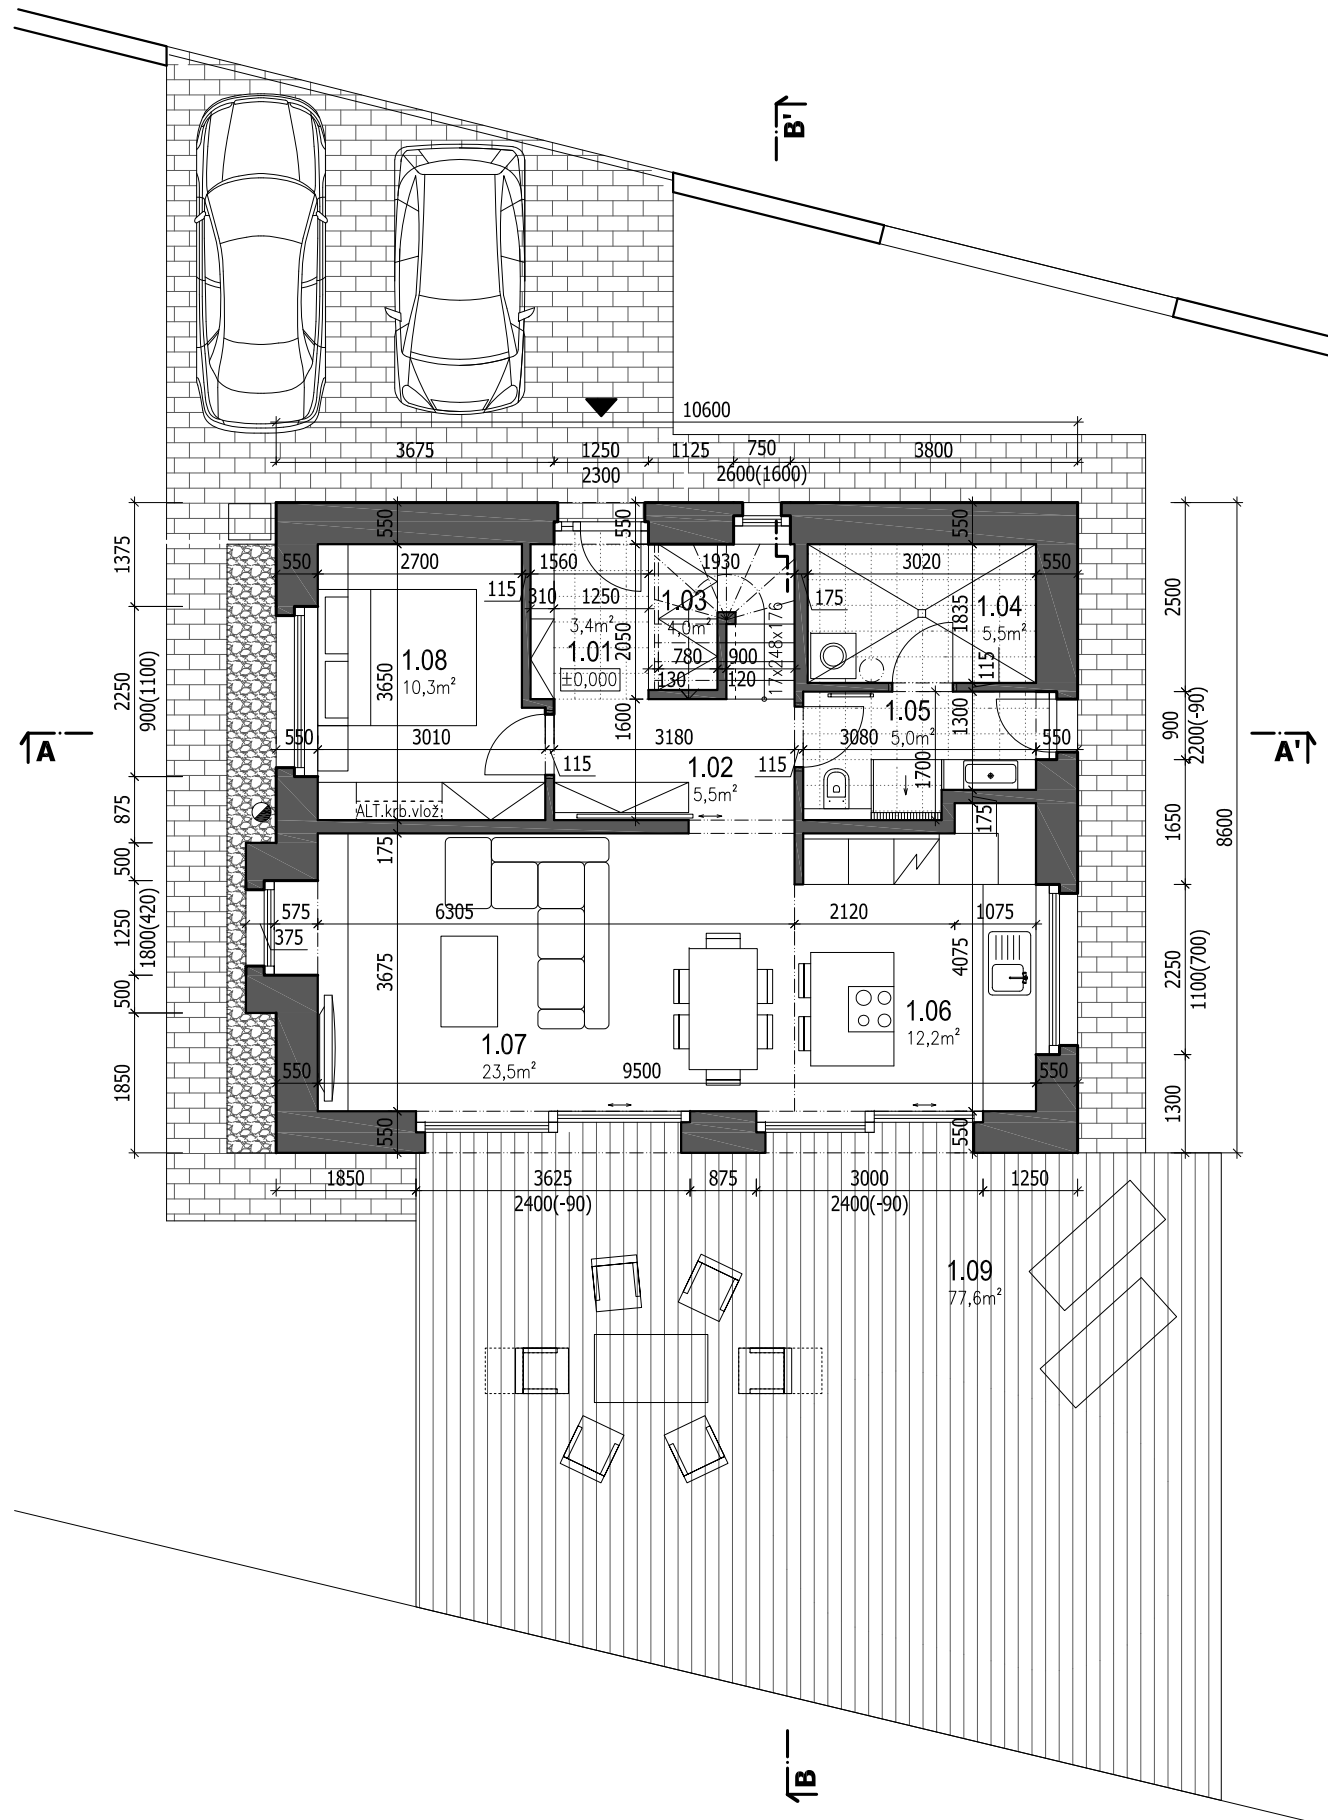


PŮDORYS PODKROVÍ

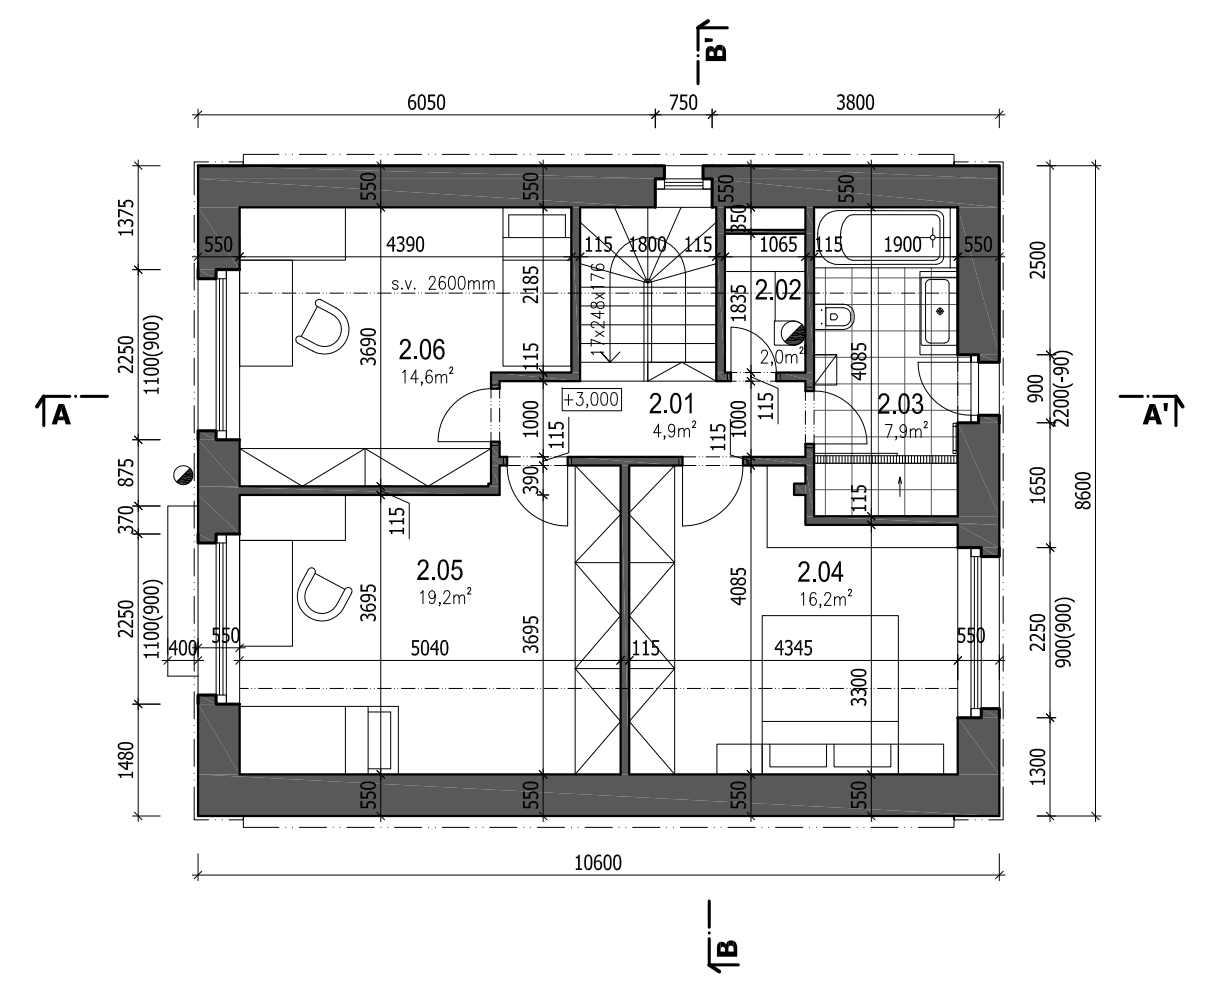


±0.000 = 425,70 m n. m.

INVESTOR:	VED. PROJEKTANT:	DATUM:	06/2015
PROJEKTANT:		MĚŘÍTKO:	1:100
RODINNÝ DŮM POD LESEM - LIBICE		FORMÁT:	A3
		PARÉ:	PŘÍLOHA:

ŘEZ A-A'

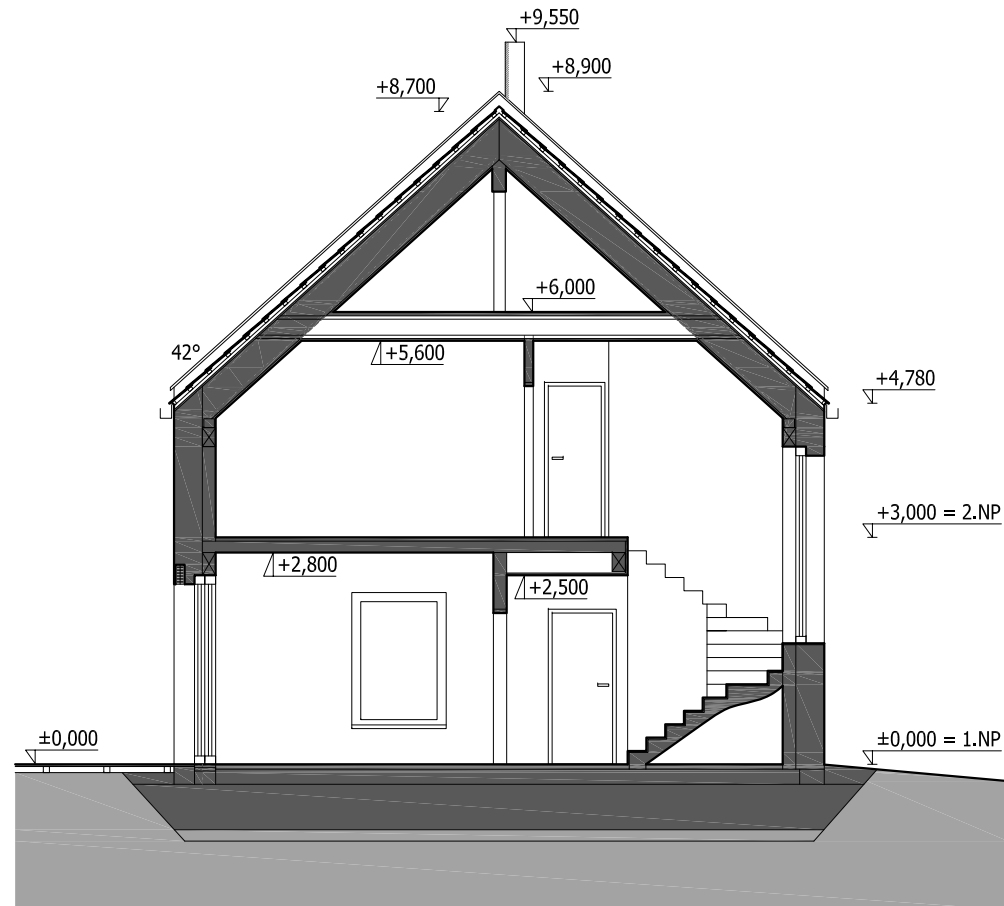

ŘEZ B-B'

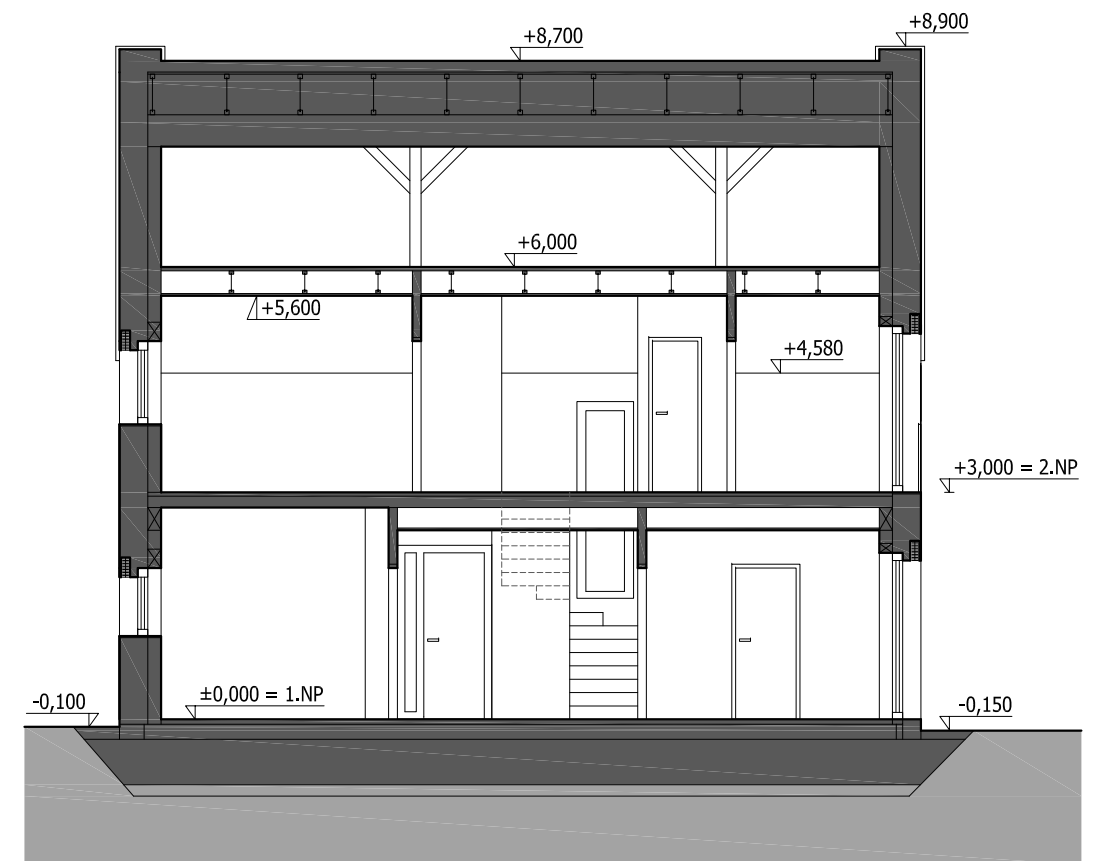

±0.000 = 425,70 m n. m.

INVESTOR:

DATUM: 06/2015

PROJEKTANT:

VED. PROJEKTANT:


MĚŘÍTKO: 1:100

RODINNÝ DŮM POD LESEM - LIBICE


FORMÁT: A3

PARÉ: PŘÍLOHA:


POHLED VÝCHODNÍ

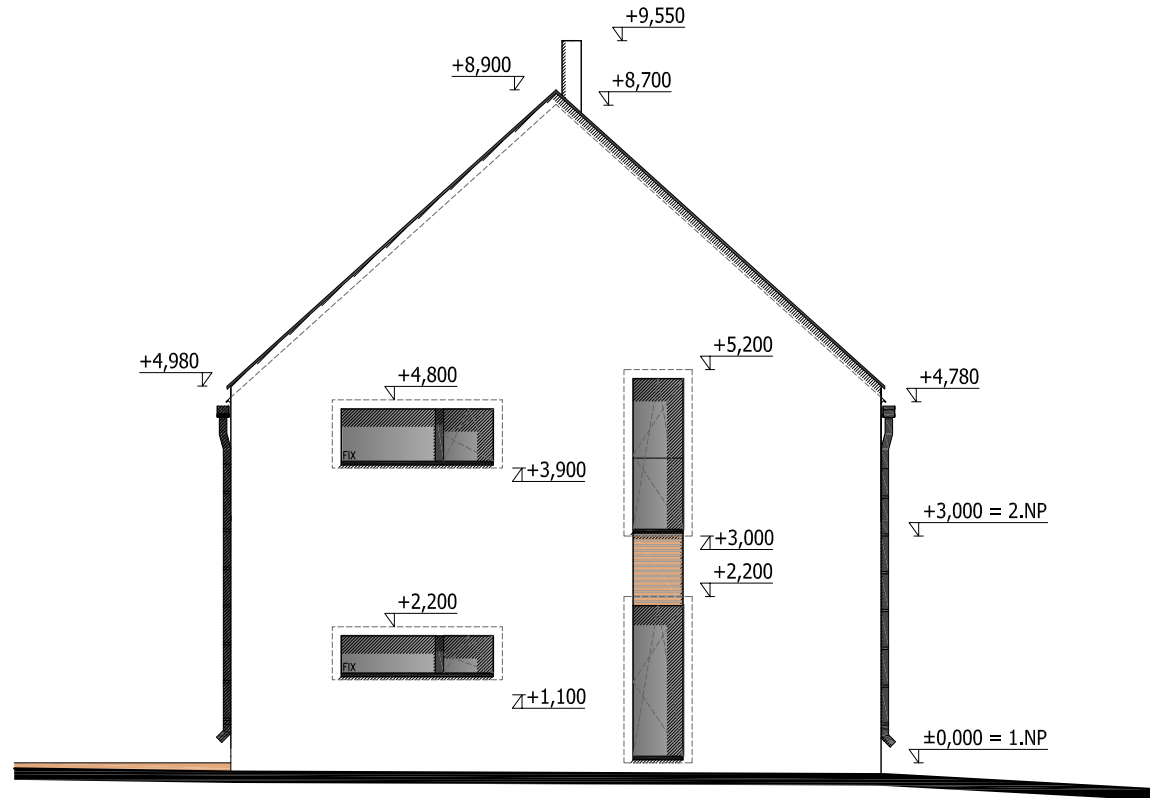


POHLED SEVERNÍ

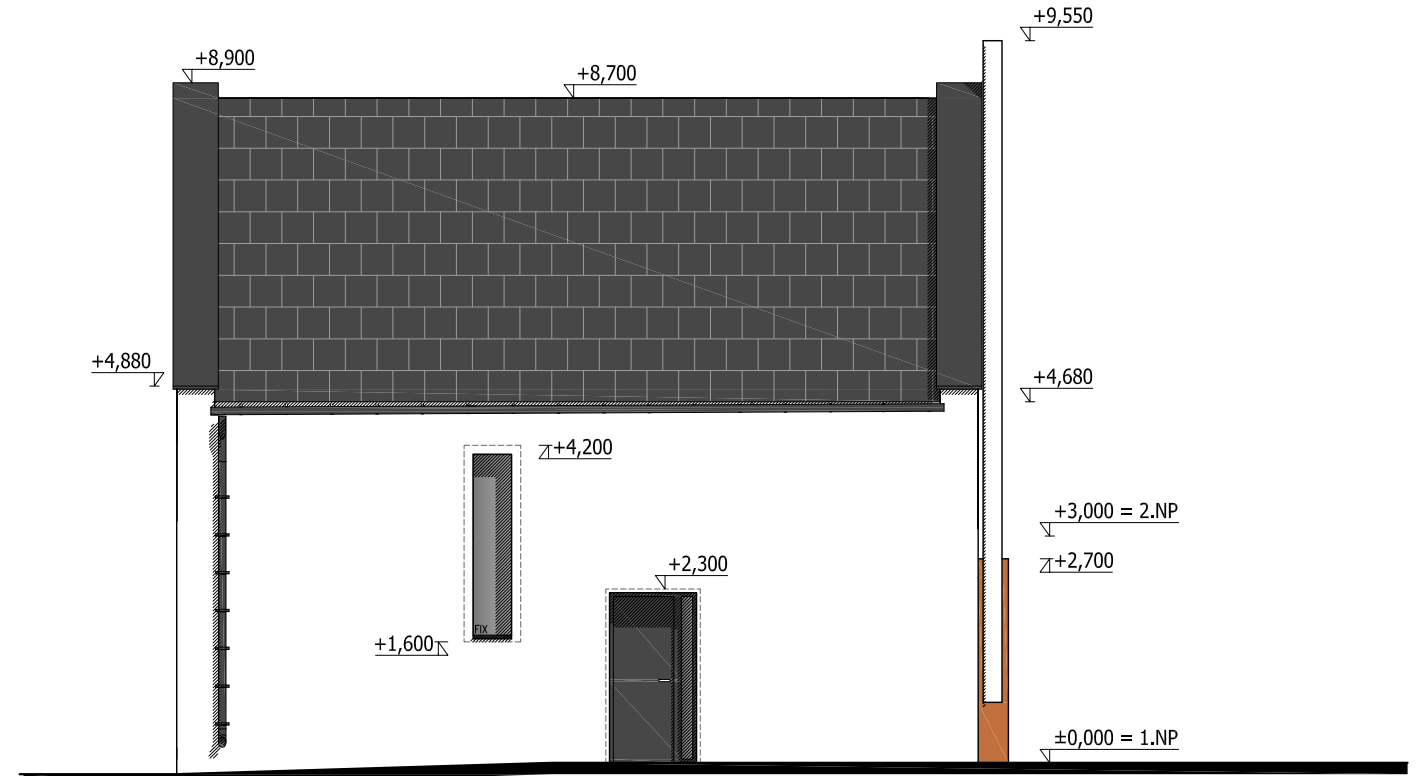

POHLED ZÁPADNÍ

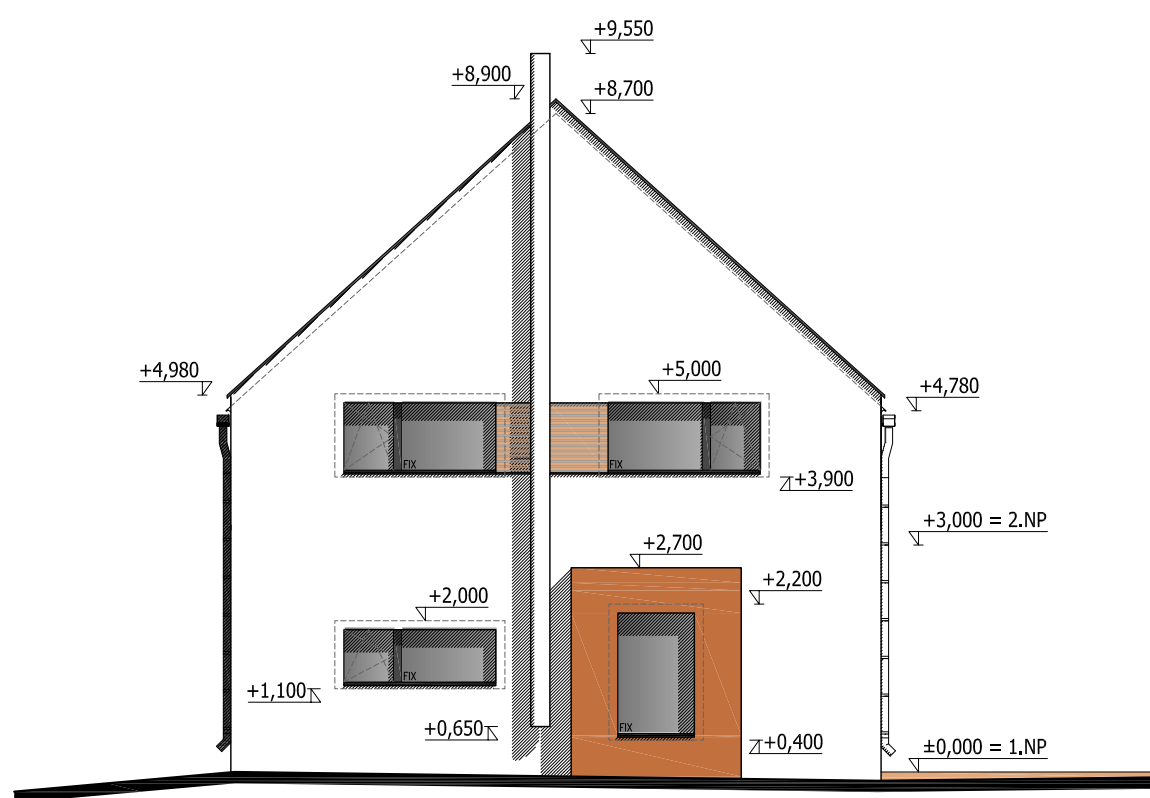

POHLED JIŽNÍ

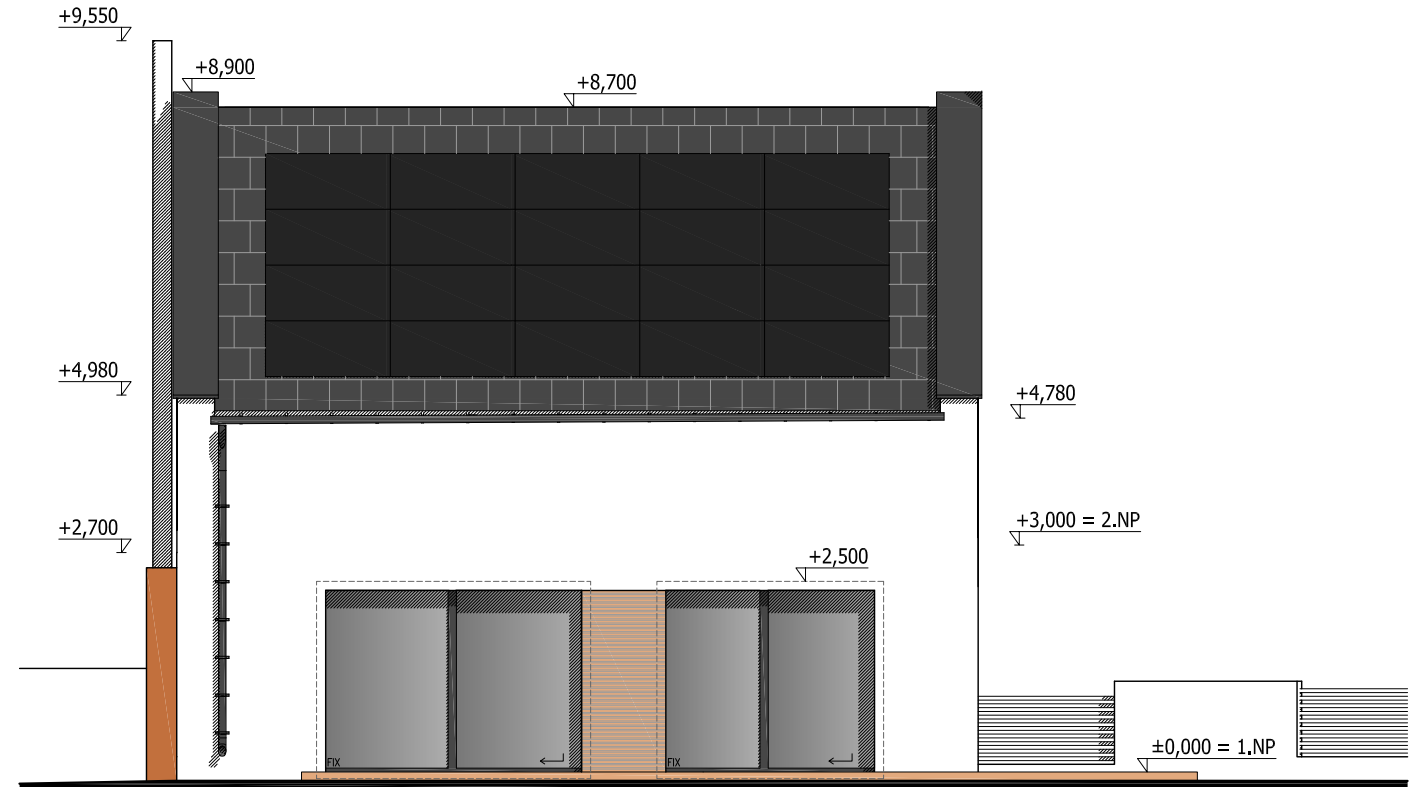

LEGENDA MATERIÁLŮ :

	VENKOVNÍ OMÍTKA – BILÁ		FASÁDNÍ OBKLAD CORTEN
	OPLEROVÁNÍ – ANTRACIT		LAŤOVÁNÍ SIBIŘSKÝ MODŘÍN BEZ NÁTĚRU
	TEGALIT – EBENOVĚ ČERNÁ		TERASA SIBIŘSKÝ MODŘÍN
	OKNA DŘEVĚNÁ – ANTRACIT		FOTOVOLTAICKÉ PANELE

±0.000 = 425,70 m n. m.

INVESTOR:

PROJEKTANT:

VED. PROJEKTANT:

DATUM: 06/2015

MĚŘÍTKO: 1:100

FORMÁT: A3

PARÉ: PŘÍLOHA:

RODINNÝ DŮM POD LESEM - LIBICE

DOKUMENTACE PRO ÚZEMNÍ ŘÍZENÍ

POHLEDY

D.3.